




UF 106

2 DORMITORIOS / 1 BAÑO

AREA PROPIA (M ²):	60,00
TERRAZA (M ²):	30,70
SUBTOTAL (M ²):	90,70
AREA COMUN Y DUCTOS (M ²):	8,50
TOTAL (M ²):	99,20

NOTA:

100% muros exteriores
100% muros separativos con áreas comunes
50% muros separativos entre unidades y medianeras.
Las áreas propias, terrazas, ductos, área común, patios o retiros están consideradas según los criterios del APPCU.

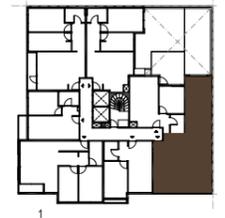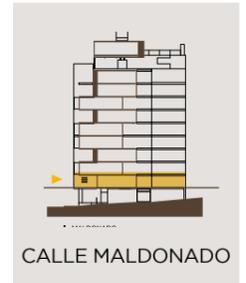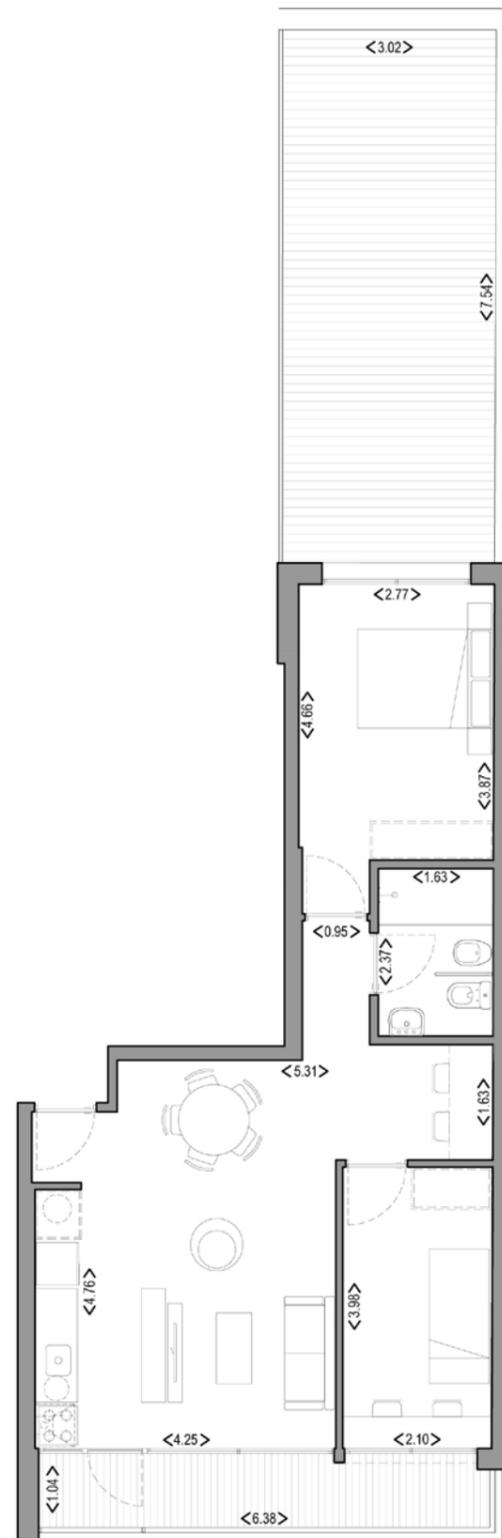

PROYECTO



DESARROLLA



Todas las imágenes, descripciones y terminaciones de las unidades aquí representadas, son preliminares, estimativas y están sujetas a modificaciones. El amueblamiento no está incluido, es sólo a efecto ilustrativo. Las medidas expresadas son aproximadas y pueden cambiar sin previo aviso. Proyecto sujeto a términos y aprobaciones requeridas por el régimen de Vivienda de Interés Social Ley 18.795 de la República Oriental del Uruguay.