


# UF 204/404/504 704

2 DORMITORIOS / 1 BAÑO

AREA PROPIA (M <sup>2</sup> ):	67,20
TERRAZA (M <sup>2</sup> ):	3,00
SUBTOTAL (M <sup>2</sup> ):	70,20
AREA COMUN Y DUCTOS (M <sup>2</sup> ):	7,50
TOTAL (M <sup>2</sup> ):	77,70

### NOTA:

100% muros exteriores  
 100% muros separativos con áreas comunes  
 50% muros separativos entre unidades y medianeras.  
 Las áreas propias, terrazas, ductos, área común, patios o retiros están consideradas según los criterios del APPCU.

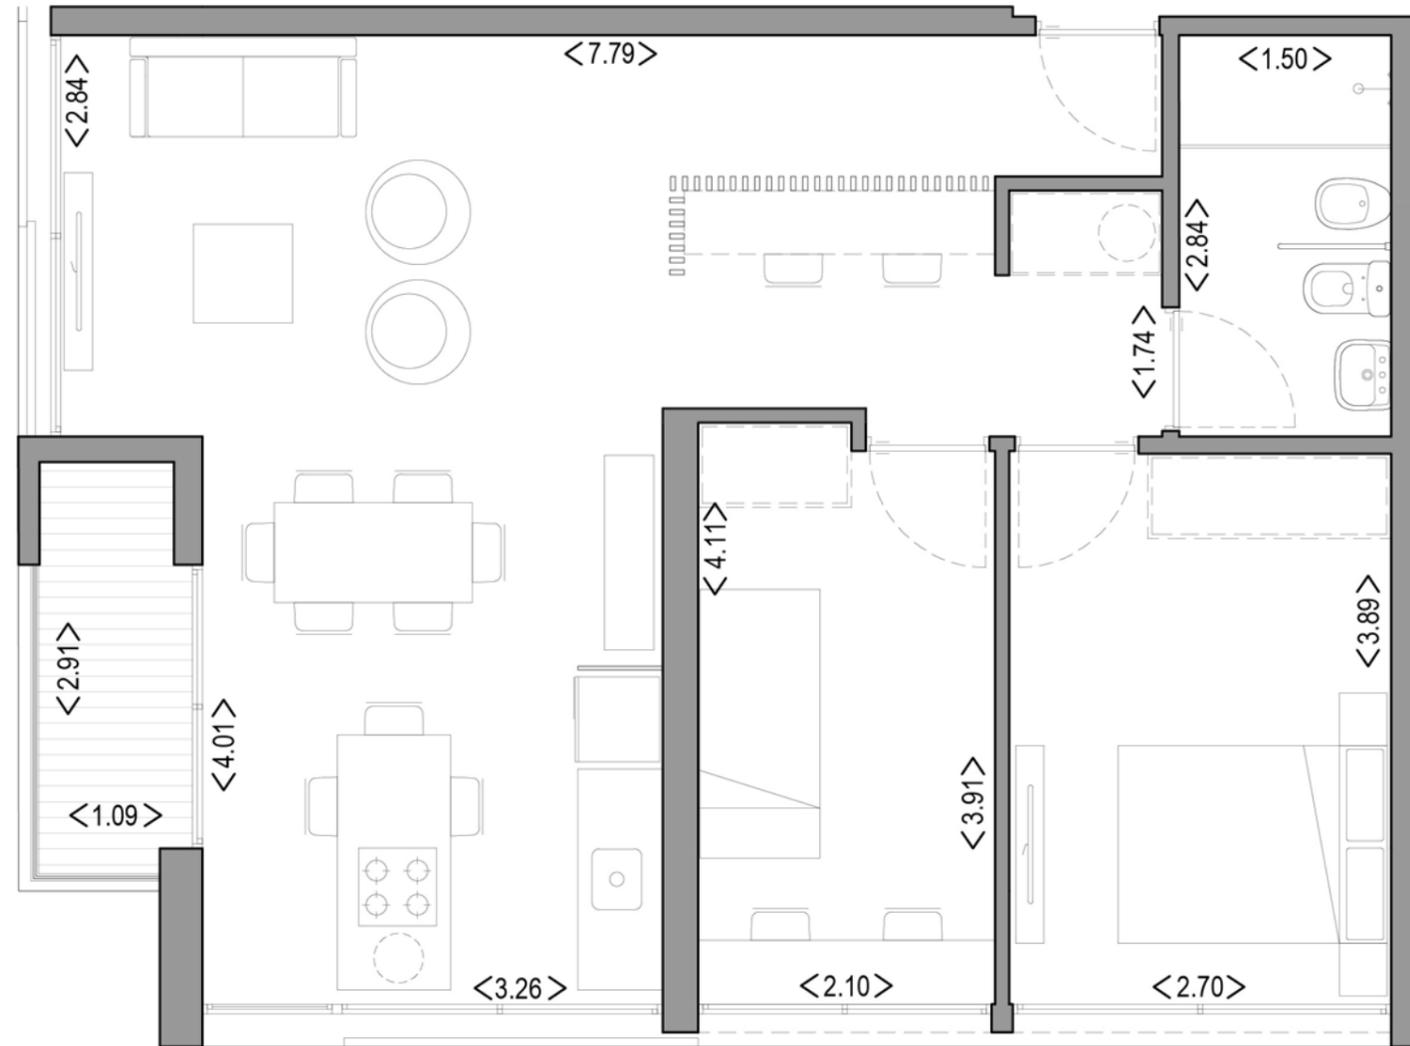

PROYECTO



DESARROLLA



Todas las imágenes, descripciones y terminaciones de las unidades aquí representadas, son preliminares, estimativas y están sujetas a modificaciones. El amueblamiento no está incluido, es sólo a efecto ilustrativo. Las medidas expresadas son aproximadas y pueden cambiar sin previo aviso. Proyecto sujeto a términos y aprobaciones requeridas por el régimen de Vivienda de Interés Social Ley 18.795 de la República Oriental del Uruguay.