



# UF 702/902

3 DORMITORIOS / 2 BAÑO

AREA PROPIA (M²):	80,00
TERRAZA (M²):	5,00
SUBTOTAL (M²):	85,00
AREA COMUN Y DUCTOS (M²):	9,00
TOTAL (M²):	94,00

## NOTA:

100% muros exteriores  
 100% muros separativos con áreas comunes  
 50% muros separativos entre unidades y medianeras.  
 Las áreas propias, terrazas, ductos, área común, patios o retiros están consideradas según los criterios del APPCU.

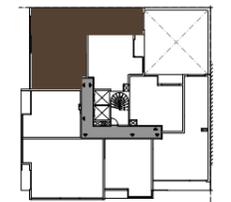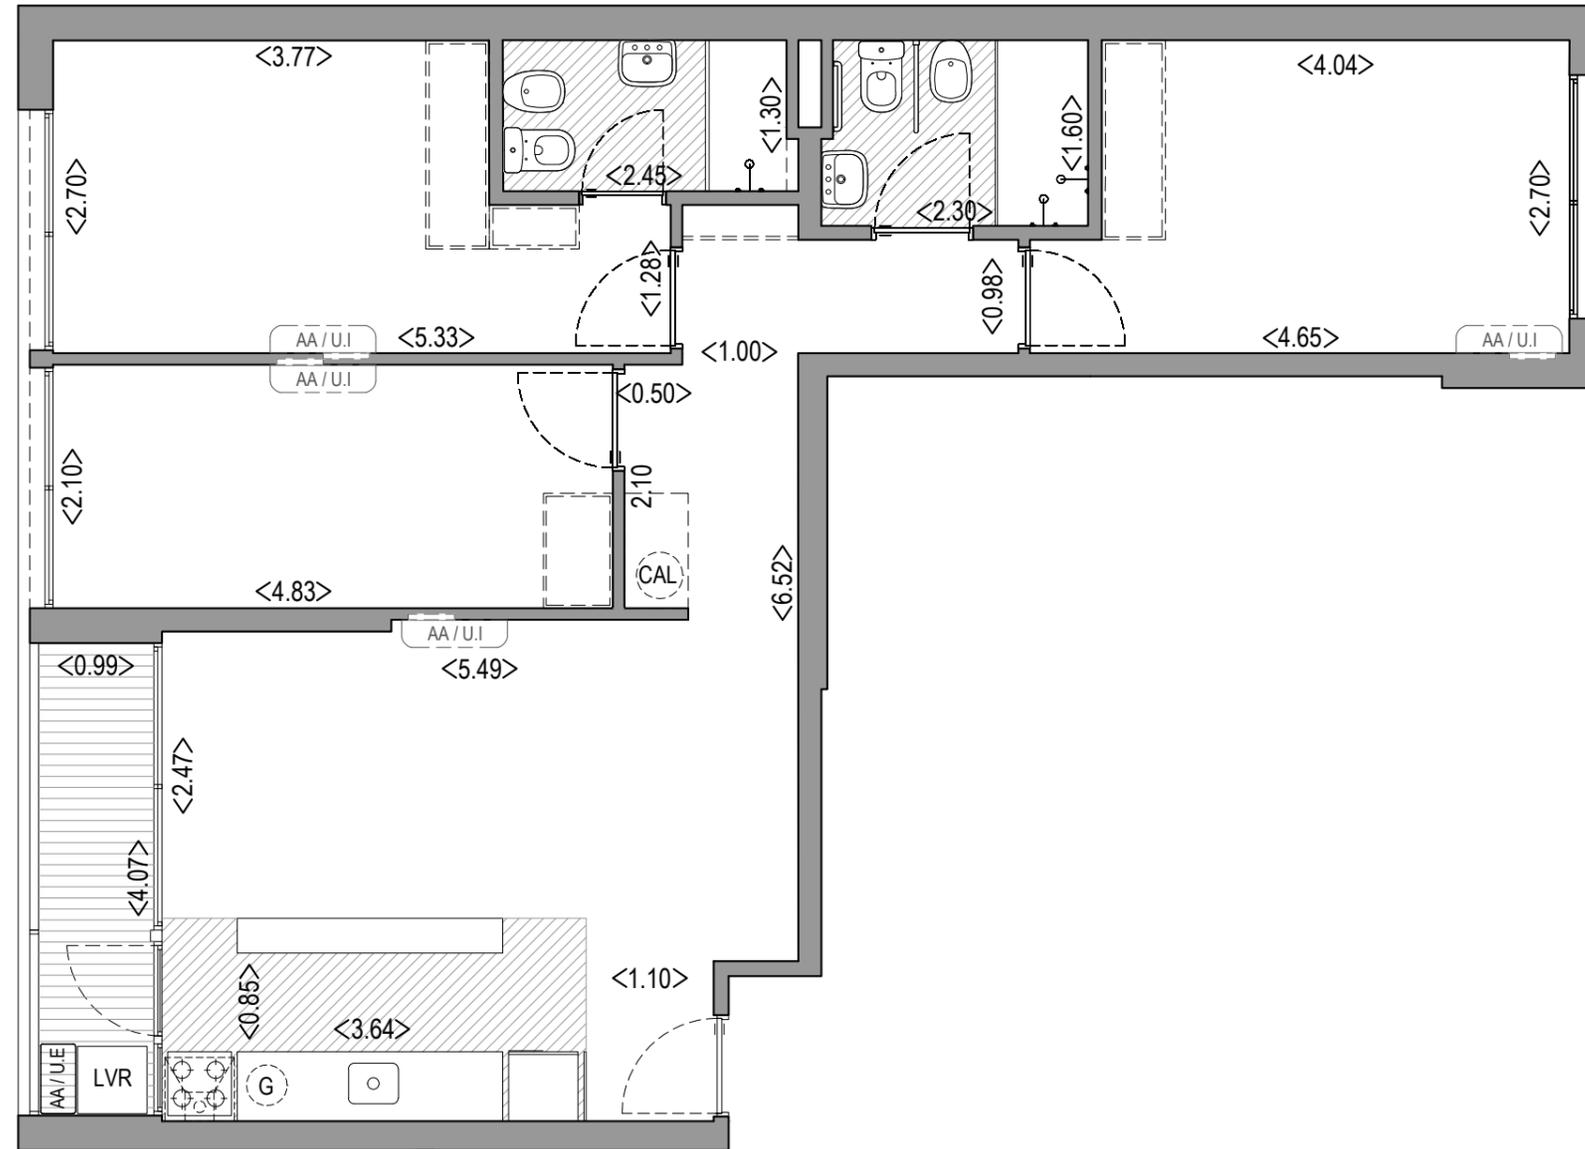

PROYECTO



DESARROLLA



Todas las imágenes, descripciones y terminaciones de las unidades aquí representadas, son preliminares, estimativas y están sujetas a modificaciones. El amueblamiento no está incluido, es sólo a efecto ilustrativo. Las medidas expresadas son aproximadas y pueden cambiar sin previo aviso. Proyecto sujeto a términos y aprobaciones requeridas por el régimen de Vivienda de Interés Social Ley 18.795 de la República Oriental del Uruguay.