


UF 1001

3 DORMITORIOS / 2 BAÑOS

AREA PROPIA (M ²):	86,20
TERRAZA (M ²):	31,10
SUBTOTAL (M ²):	117,30
AREA COMUN Y DUCTOS (M ²):	14,00
TOTAL (M ²):	131,30

NOTA:

100% muros exteriores
 100% muros separativos con áreas comunes
 50% muros separativos entre unidades y medianeras.
 Las áreas propias, terrazas, ductos, área común, patios o retiros están consideradas según los criterios del APPCU.

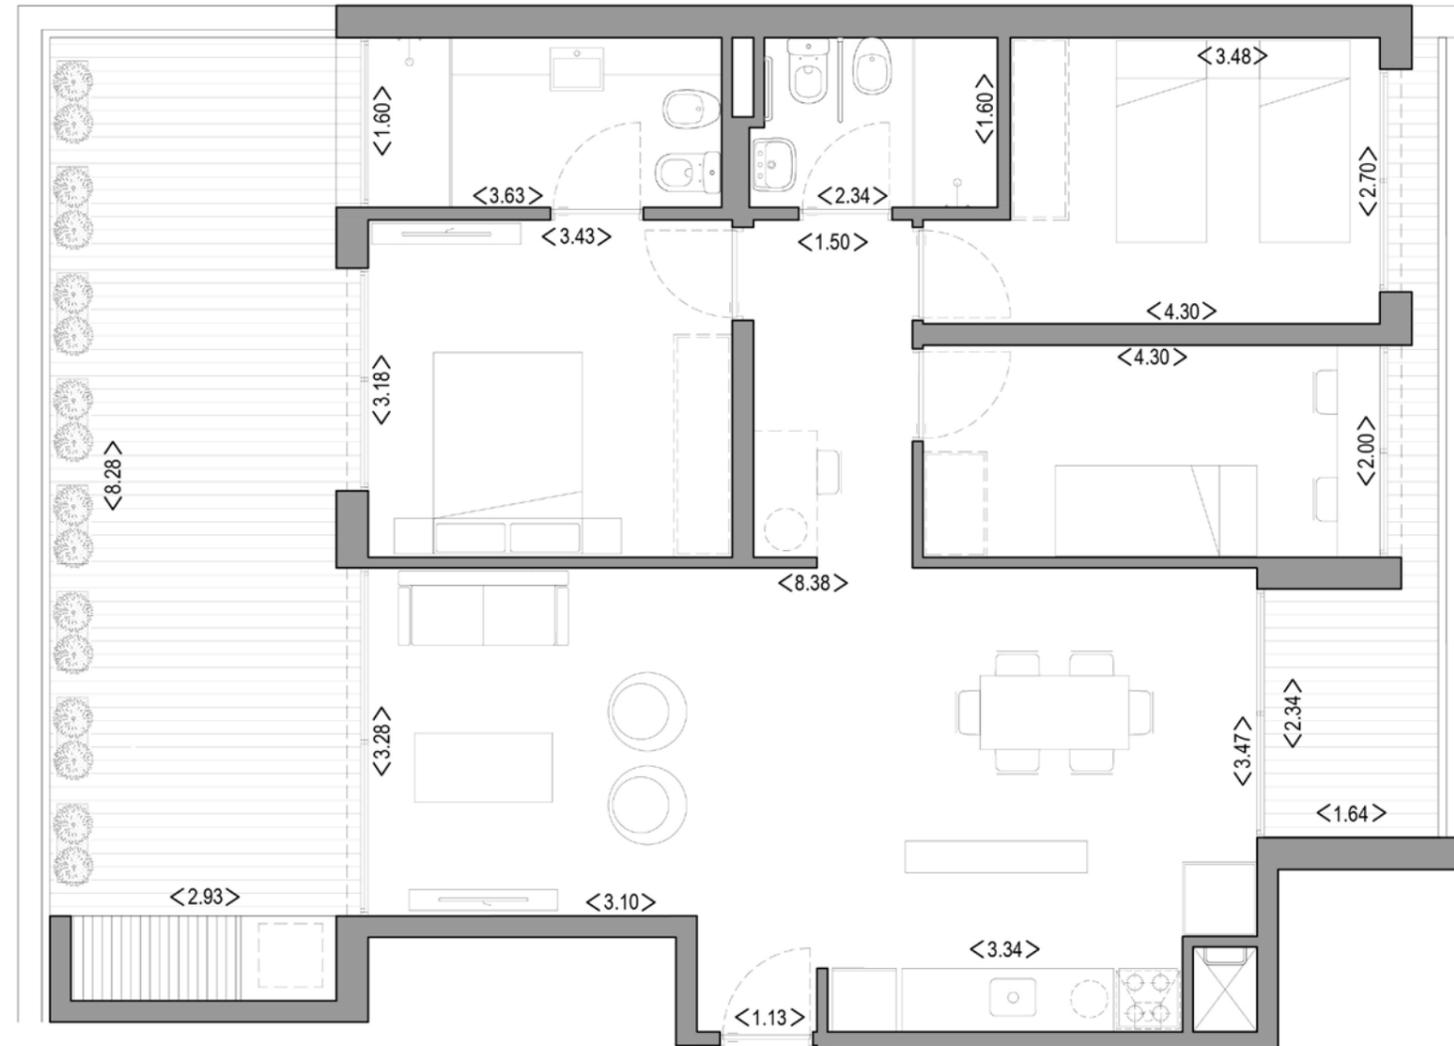

PROYECTO



DESARROLLA



Todas las imágenes, descripciones y terminaciones de las unidades aquí representadas, son preliminares, estimativas y están sujetas a modificaciones. El amueblamiento no está incluido, es sólo a efecto ilustrativo. Las medidas expresadas son aproximadas y pueden cambiar sin previo aviso. Proyecto sujeto a términos y aprobaciones requeridas por el régimen de Vivienda de Interés Social Ley 18.795 de la República Oriental del Uruguay.