

Fachada a calle Ramón Ortiz

# 106

2 DORMITORIOS/ 1 BAÑO

Á. PROPIA (M2)	54.76
TERRAZA (M2)	4.51
MUROS (M2)	6.89
DUCTOS (M2)	-
ÁREA COMÚN (M2)	6.03
<b>TOTAL (M2)</b>	<b>72.19</b>
ÁREA PATIO O RETIRO (M2)	-
<b>TOTAL CON PATIO (M2)</b>	<b>72.19</b>

**NOTA:**

Las áreas están consideradas según los criterios de APPCU.

Área propia: Según propiedad horizontal.


Terraza: Según propiedad horizontal.

Muros:  
100% muros exteriores.  
100% muros separativos con áreas comunes.  
50% muros separativos entre unidades y medianeros.

Ductos: Cuota parte de los ductos pertenecientes en cada unidad.

Área común: Cuota parte de los bienes comunes del piso.

Área patio o retiro: Según propiedad horizontal.

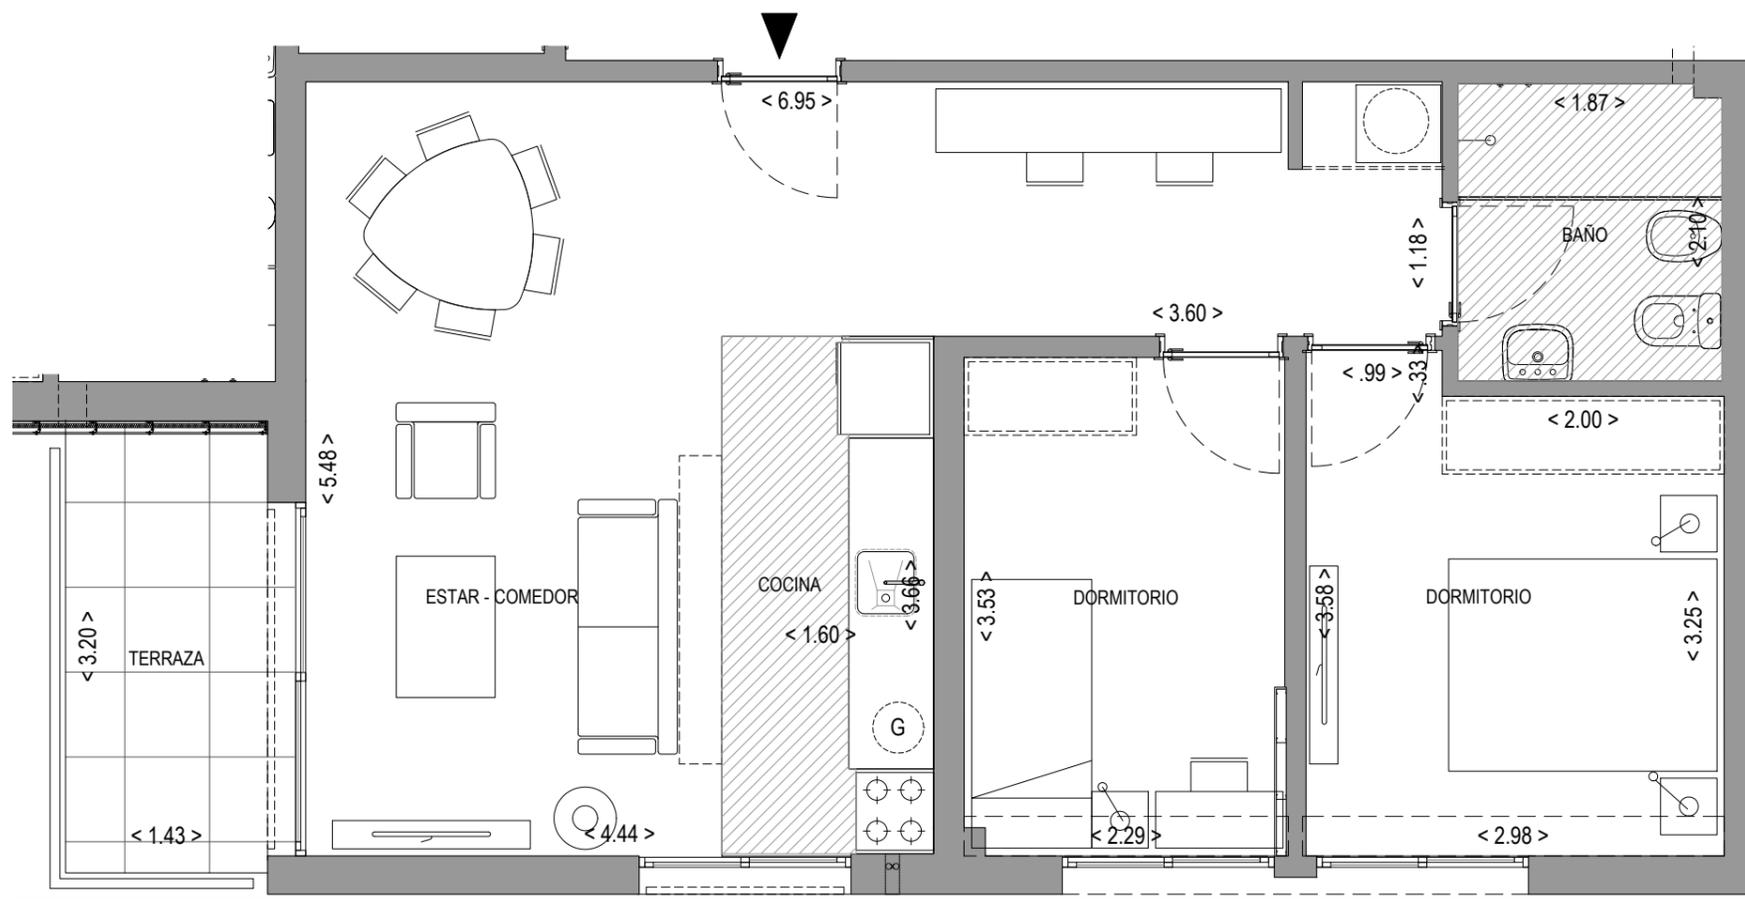

Planta  
Esc: 1/50