


**UNIDAD 201-901 (2D)**  
 SUPERFICIE PROPIA = 73.44 m<sup>2</sup>  
 CIRCULACIONES = 8.38 m<sup>2</sup>  
 BALCÓN = 3.60 m<sup>2</sup>

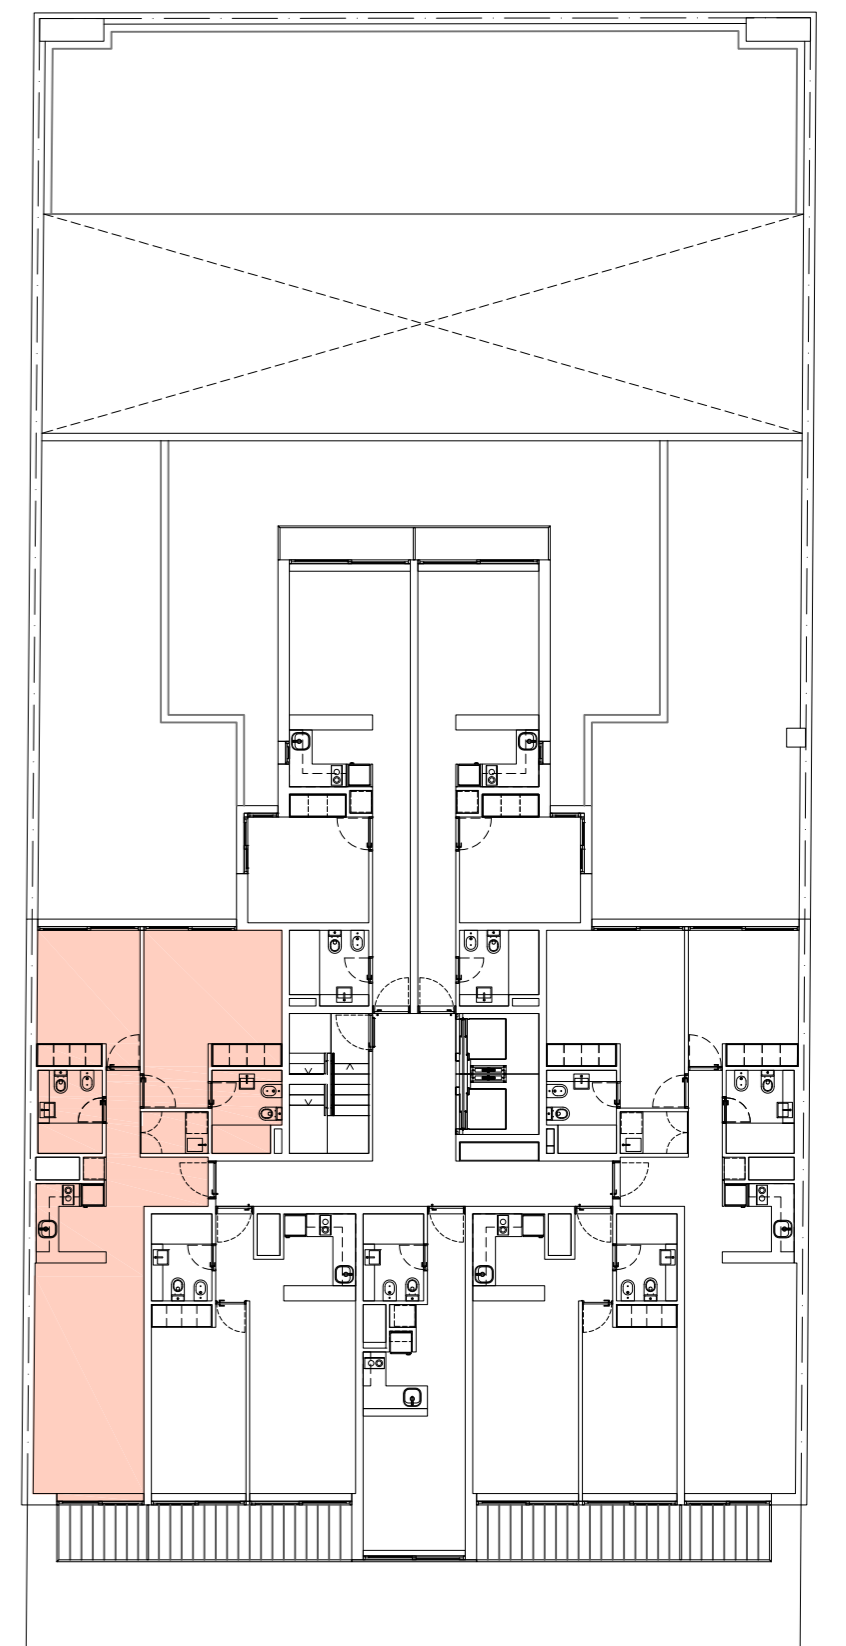

EL PRESENTE DOCUMENTO ES COPIA DE SU ORIGINAL DEL QUE ES AUTOR MOVA ARQUITECTOS S.A. SU UTILIZACIÓN TOTAL O PARCIAL, ASÍ COMO CUALQUIER REPRODUCCIÓN O CESIÓN DE TERCEROS, REQUERIRÁ LA PREVA AUTORIZACIÓN ESCRITA DE SU AUTOR, QUEDANDO EN TODO CASO PROHIBIDA CUALQUIER MODIFICACIÓN UNILATERAL DEL MISMO.